
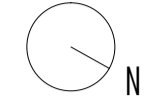


PISCINA :

Piscina 4x12 interrata con pareti IN CEMENTO gettato in casseri di polistirene.
 Caratteristiche principali piscina:
 Dimensioni vasca: 12x4 rettangolare
 Perimetro totale: 32 m
 Superficie specchio d'acqua: 40 m²
 Cubatura acqua: 60 m³

Pavimentazione Solarium
 in lastre di pietra viva

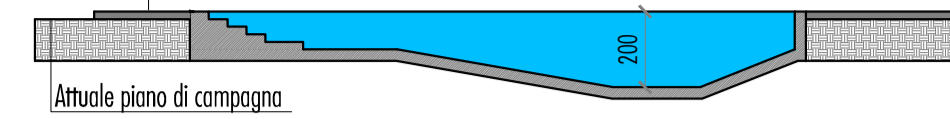

COMUNE DI CASTRIGNANO DEL CAPO (LE)

**RESTAURO E RISANAMENTO CONSERVATIVO
 DELL'IMMOBILE SITO IN VIA TRIESTE 16_ZONA A2
 E NUOVA COSTRUZIONE_ZONA B1
 Fg.8 Plle 29_31 sub 1_2 - 34
 73040 Castrignano del Capo (LE)**

committente: Francesco Betocchi
 Via Trieste, 16
 73040 Castrignano del Capo (LE)

STATO DI PROGETTO_NUOVA COSTRUZIONE

TAV. 3.1.b


PIANTA PIANO TERRA
 PIANTE PIANO COPERTURE

SCALA 1:100


data: Luglio 2016

progetto: MAREA studio di architettura
 via 47 Rgt. Fanteria,13 - 73100 Lecce
 +39 (0)832 090184 i/f
 info@mareastudio.com

responsabile del progetto: arch.laura aguglia
 arch.carolina bozzi colonna
 collaboratori: arch.laura matilla perez
 arch.laura sideri

 

PIANTA PIANO TERRA

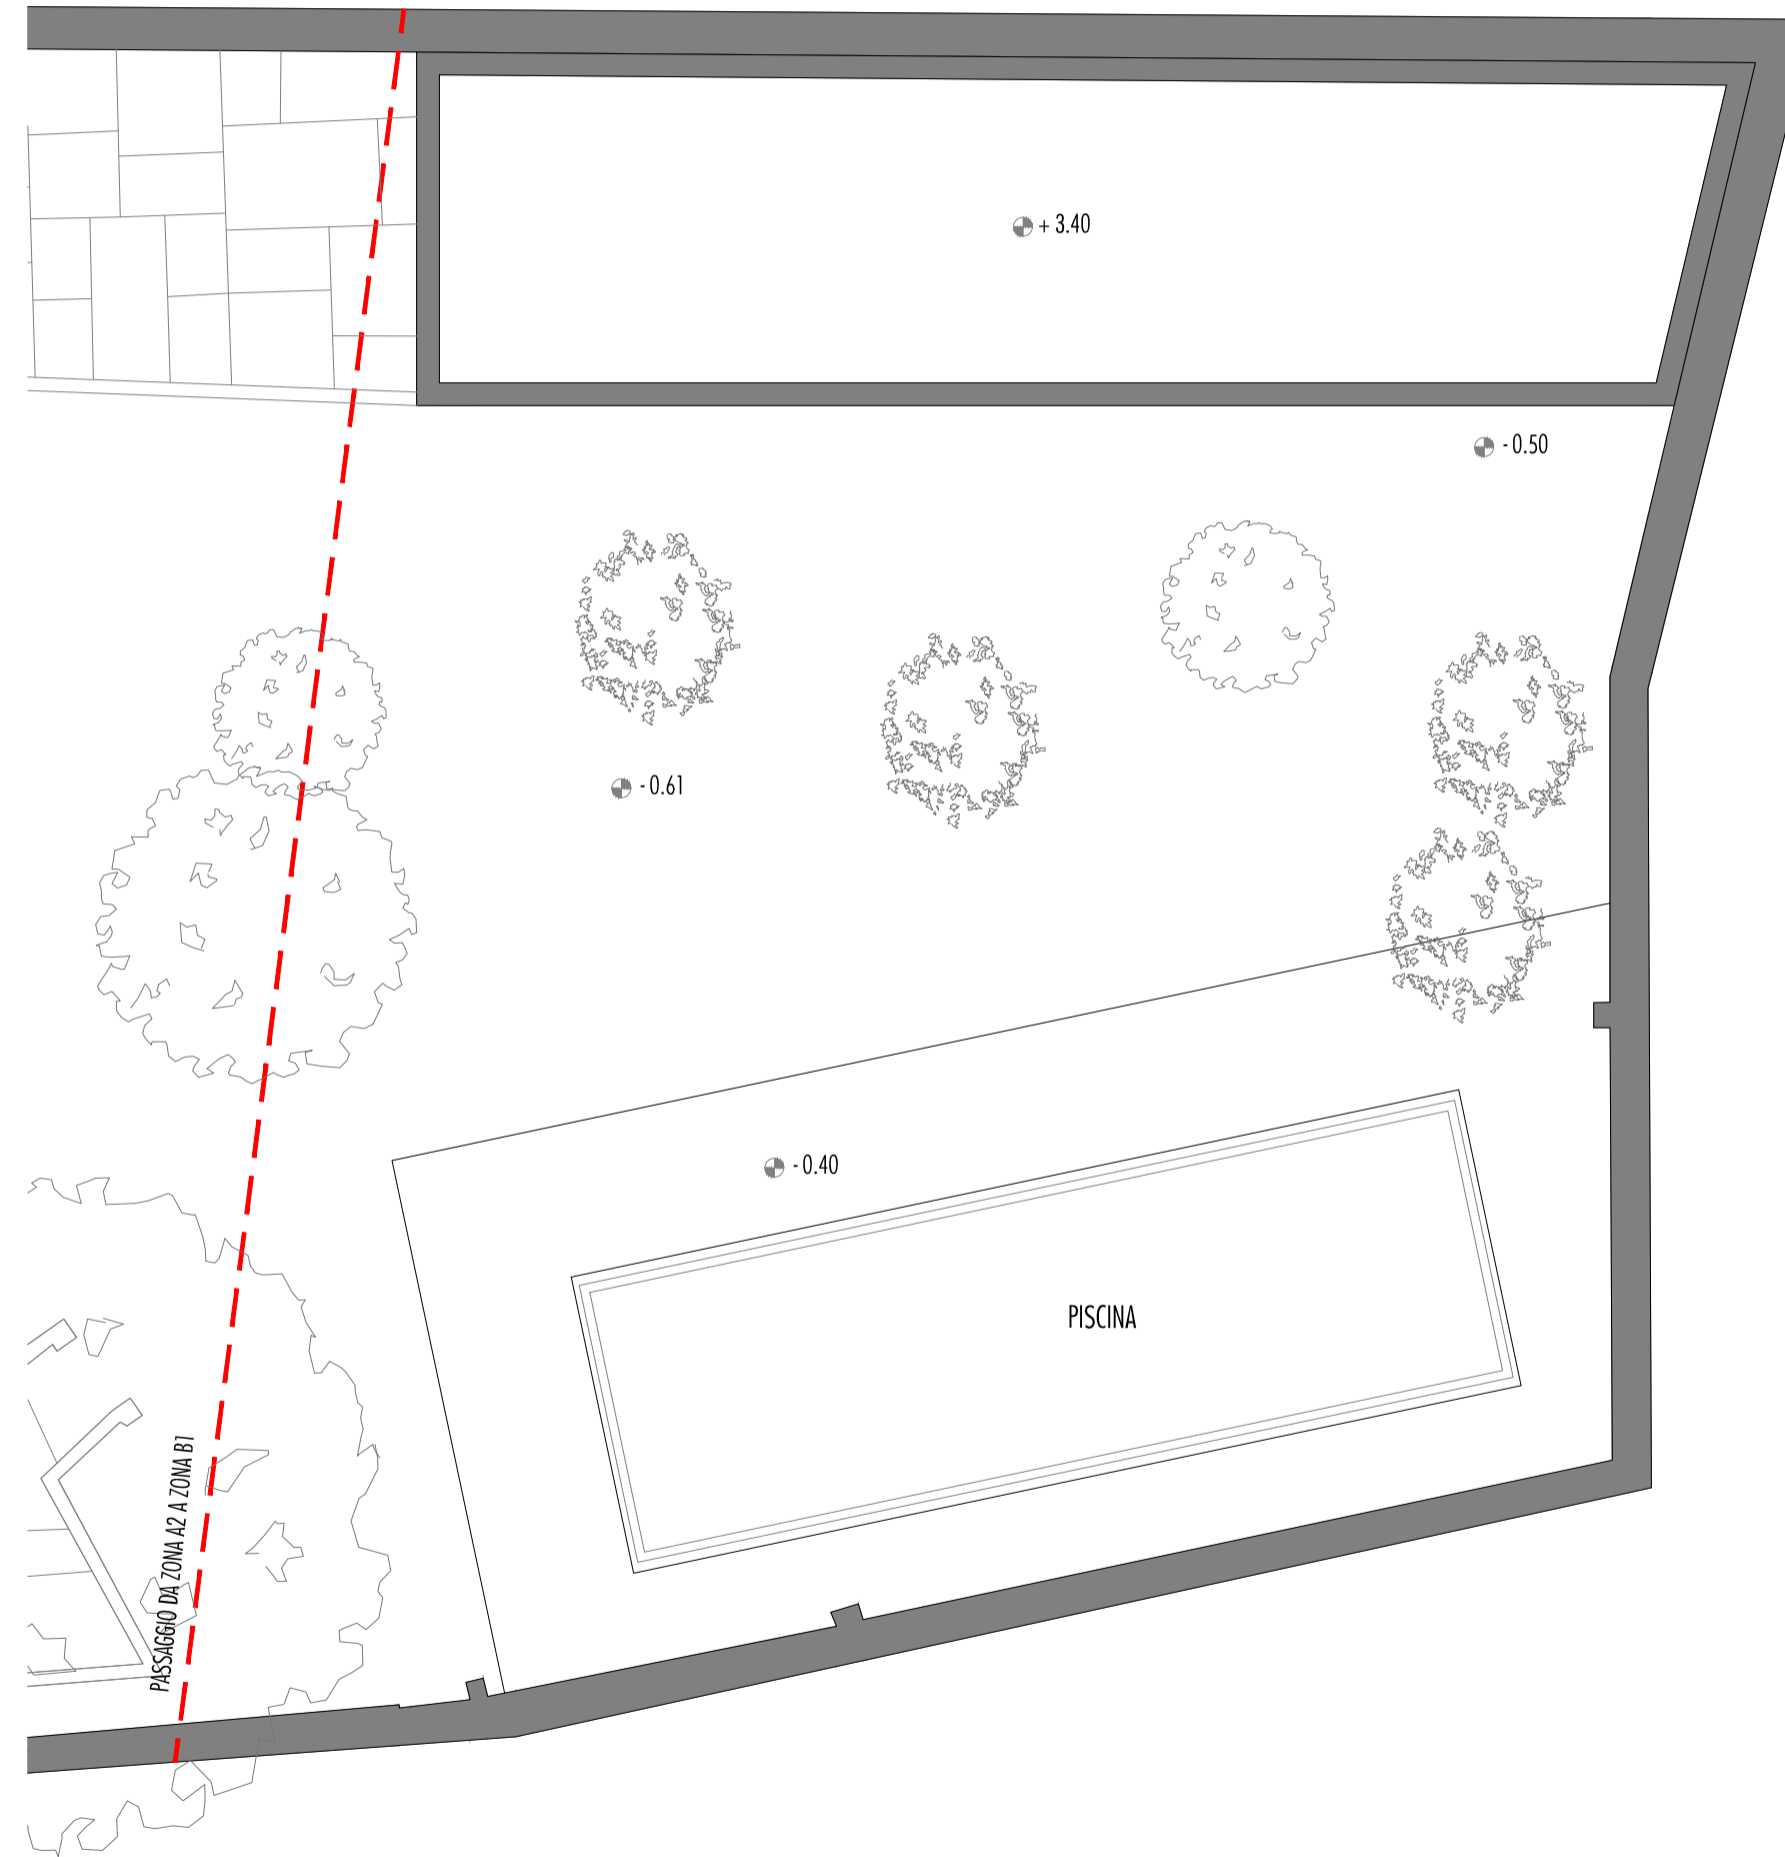

PIANTA PIANO COPERTURE