




ALTRA PROPRIETA'

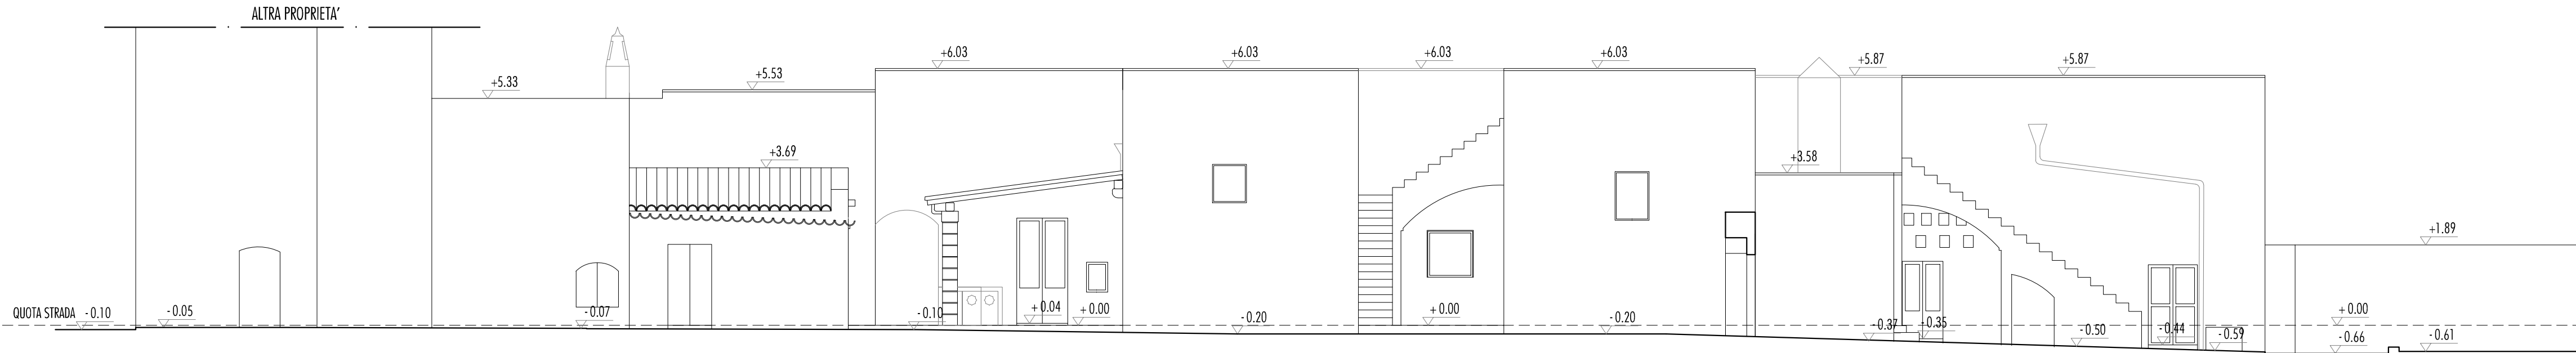


PROSPETTO EST

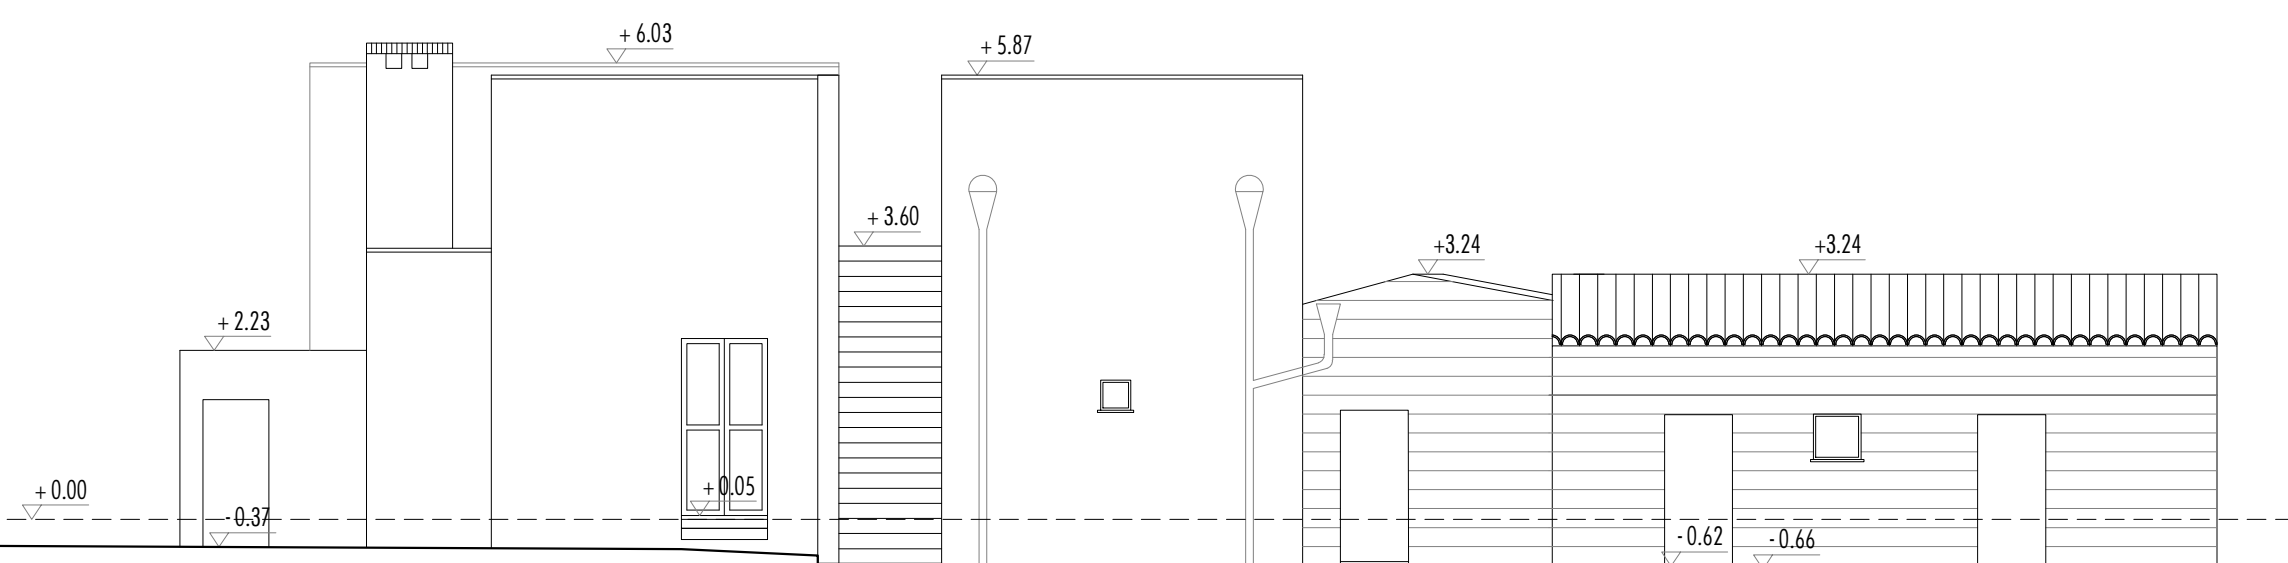

PROSPETTO NORD

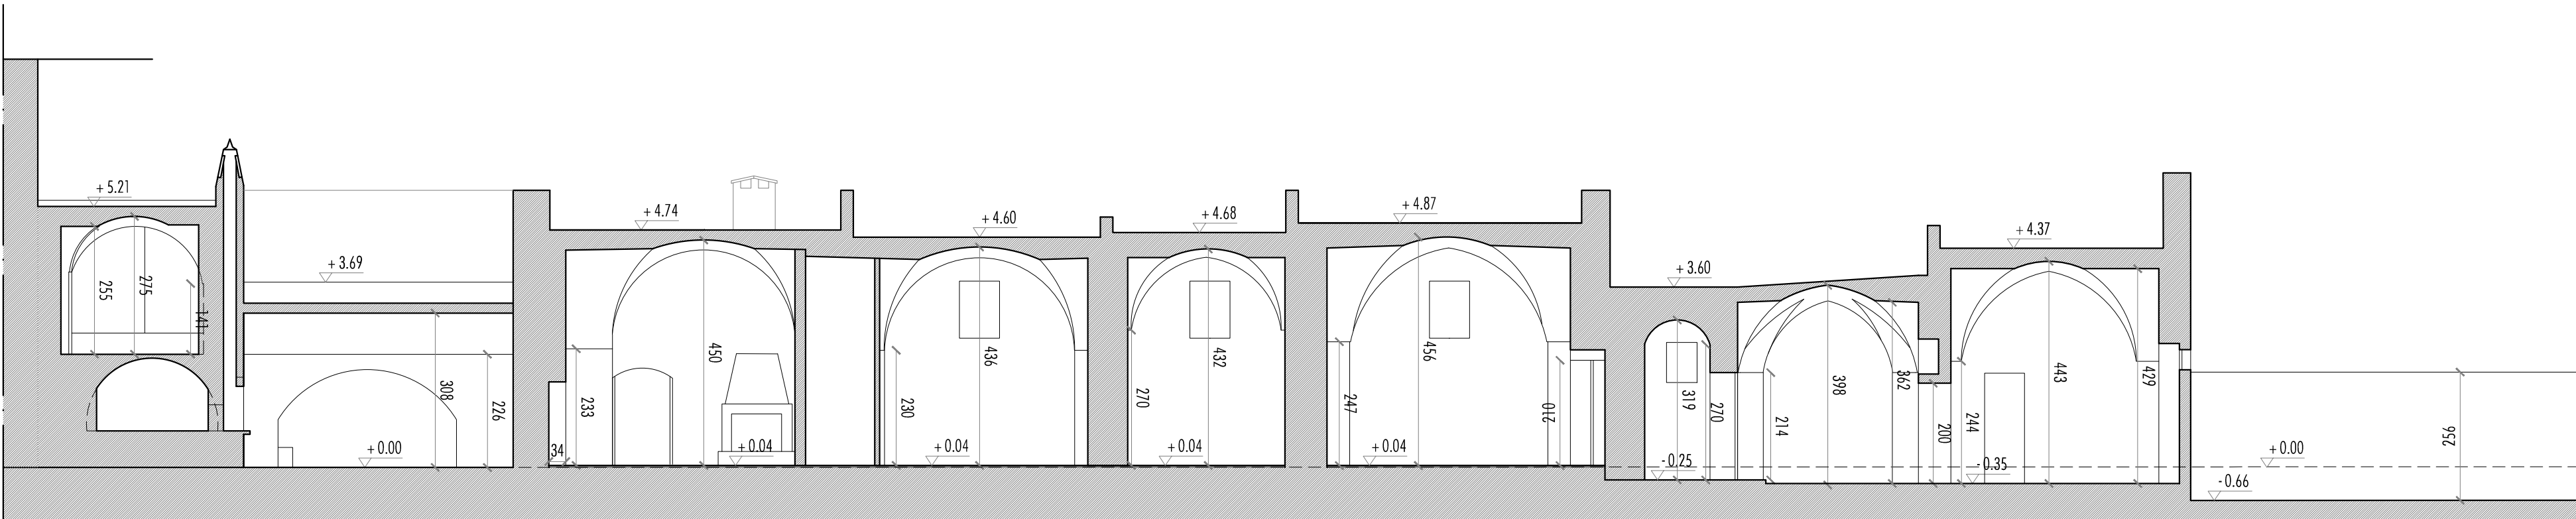


SEZIONE A-A

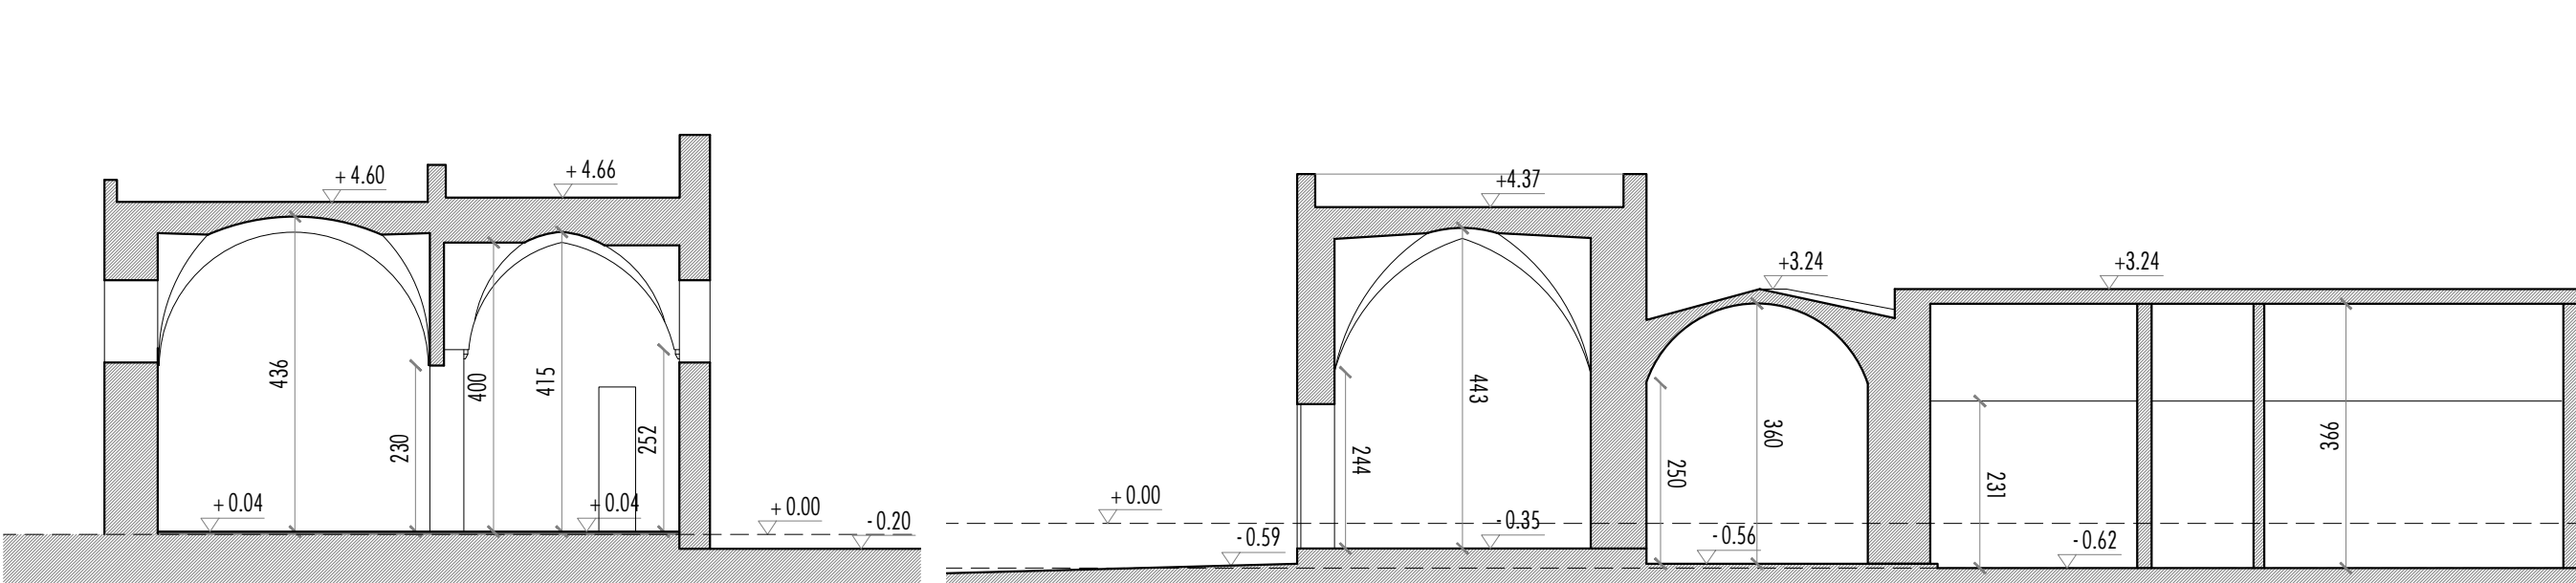


SEZIONE B-B

SEZIONE D-D

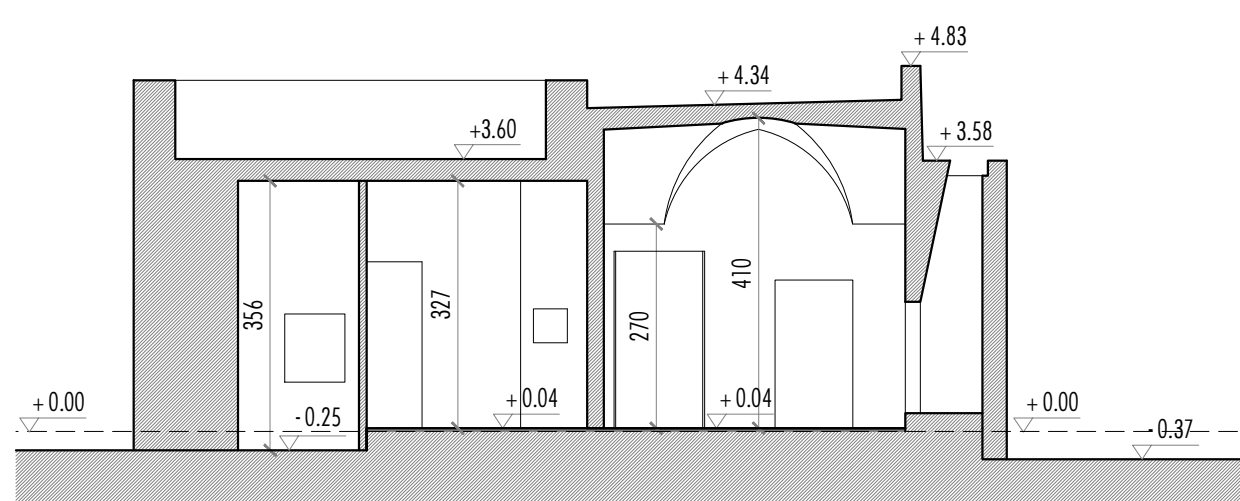

SEZIONE C-C

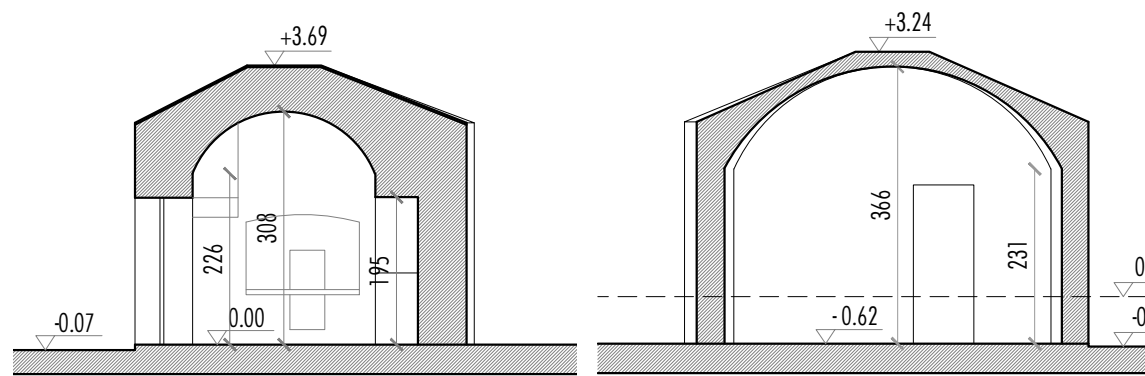

SEZIONE E-E

SEZIONE G-G

COMUNE DI CASTRIGNANO DEL CAPO (LE)

RESTAURO E RISANAMENTO CONSERVATIVO
 DELL'IMMOBILE SITO IN VIA TRIESTE 16_ZONA A2
 E NUOVA COSTRUZIONE_ZONA B1
 Fg.8 Pile 29_31 sub 1_2 - 34
 73040 Castrignano del Capo (LE)

committente: Francesco Betocchi
 Via Trieste, 16
 73040 Castrignano del Capo (LE)

STATO DI PROGETTO RESTAURO E
 RISANAMENTO CONSERVATIVO

TAV. 3.2a

PROSPETTI
SEZIONI

SCALA 1:100

data: Luglio 2016

progetto: MAREA studio di architettura
 via 47 Rgt. Fanteria,13 - 73100 Lecce
 +39 (0)832 090184 t/f
 info@mareaudio.com

responsabile del progetto: arch.laura aguglia
 arch.carolina bozzi colonna
 collaboratori: arch.laura matilla pèrez
 arch.laura sideri

