

COMUNE DI CASTRIGNANO DEL CAPO (LE)

RESTAURO E RISANAMENTO CONSERVATIVO
DELL'IMMOBILE SITO IN VIA TRIESTE 16_ZONA A2
E NUOVA COSTRUZIONE_ZONA B1
Fg.8 Plle 29_31 sub 1_2 - 34
73040 Castrignano del Capo (LE)

committente: Francesco Betocchi
Via Trieste, 16
73040 Castrignano del Capo (LE)

STATO DI PROGETTO_NUOVA COSTRUZIONE

TAV. 3.2b


PROSPETTI
SEZIONI

SCALA 1:100


data: Luglio 2016

progetto: MAREA studio di architettura
via 47 Rgt. Fanteria, 13 - 73100 Lecce
+39 (0)832 090184 i/f
info@mareastudio.com


responsabile del progetto: arch.laura aguglia
arch.carolina bozzi colonna
collaboratori: arch.laura matilla pèrez
arch.laura sideri

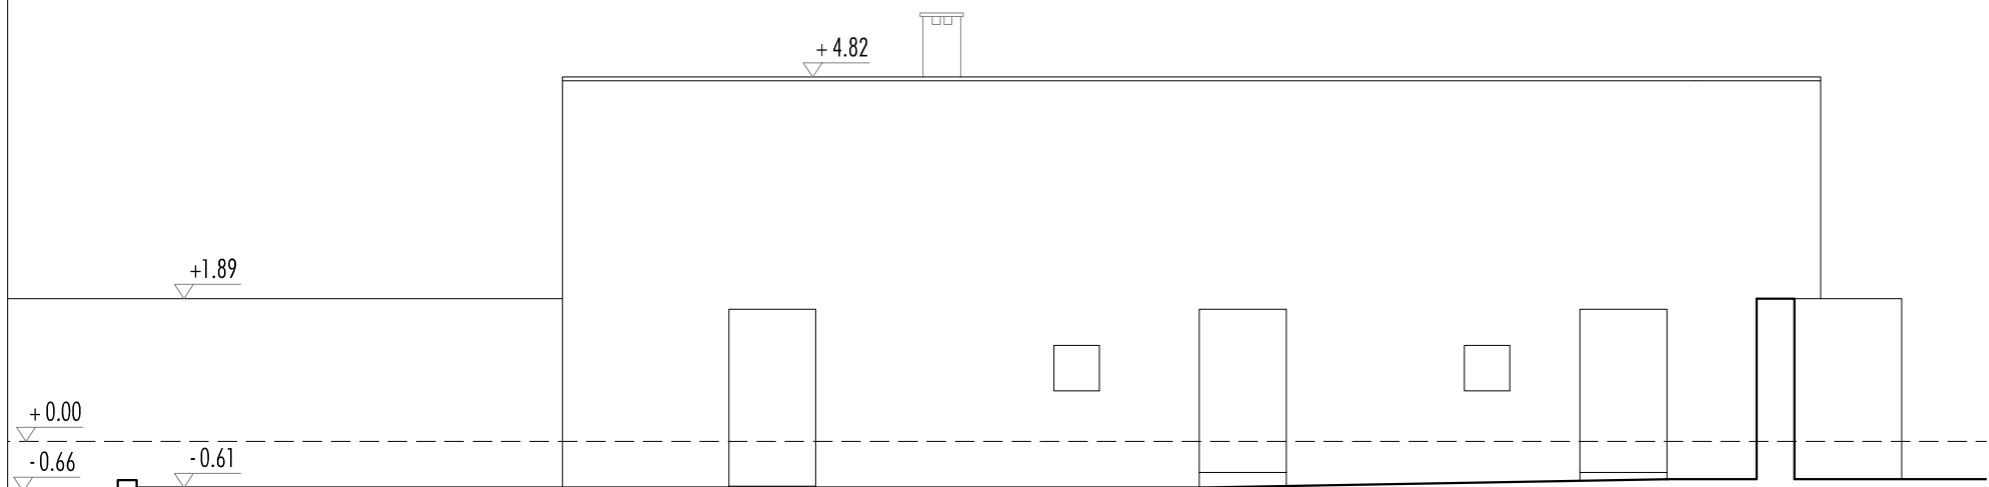

PROSPETTO EST

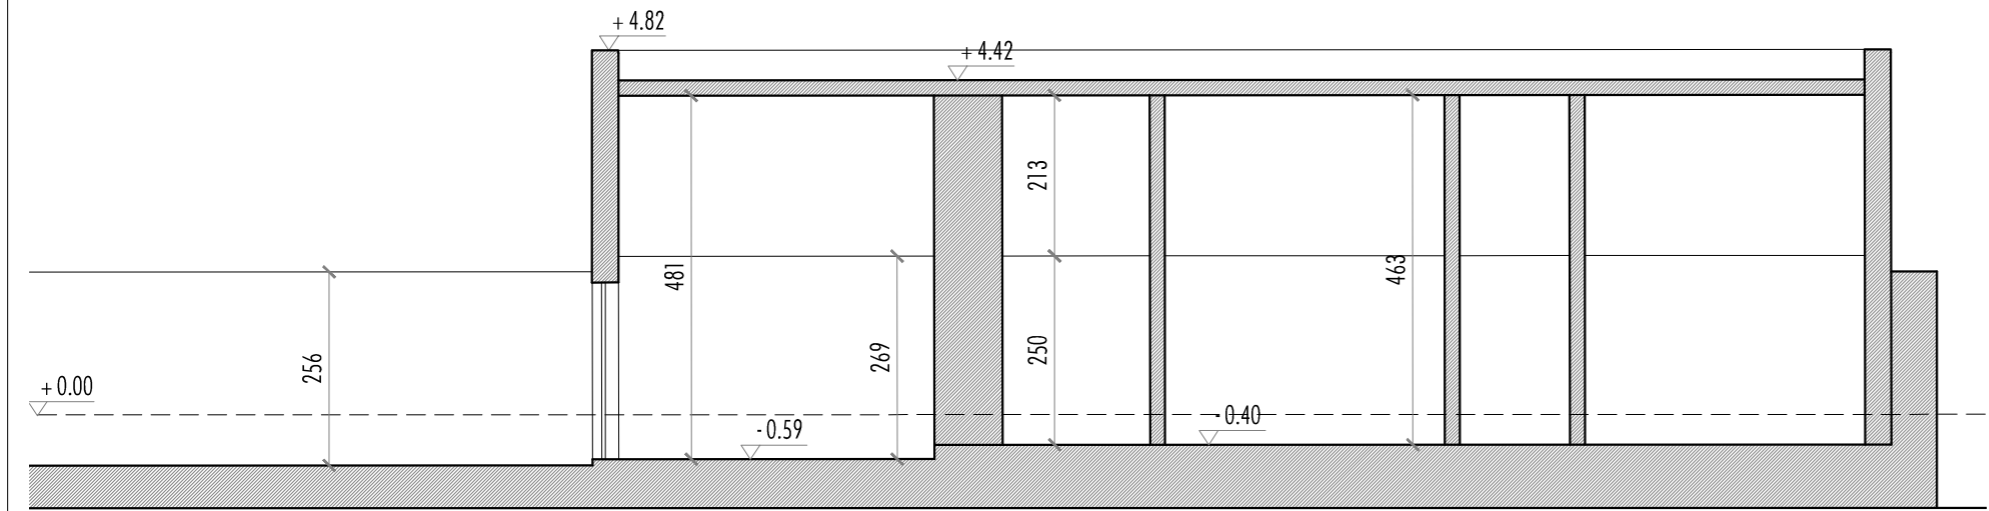

SEZIONE H-H

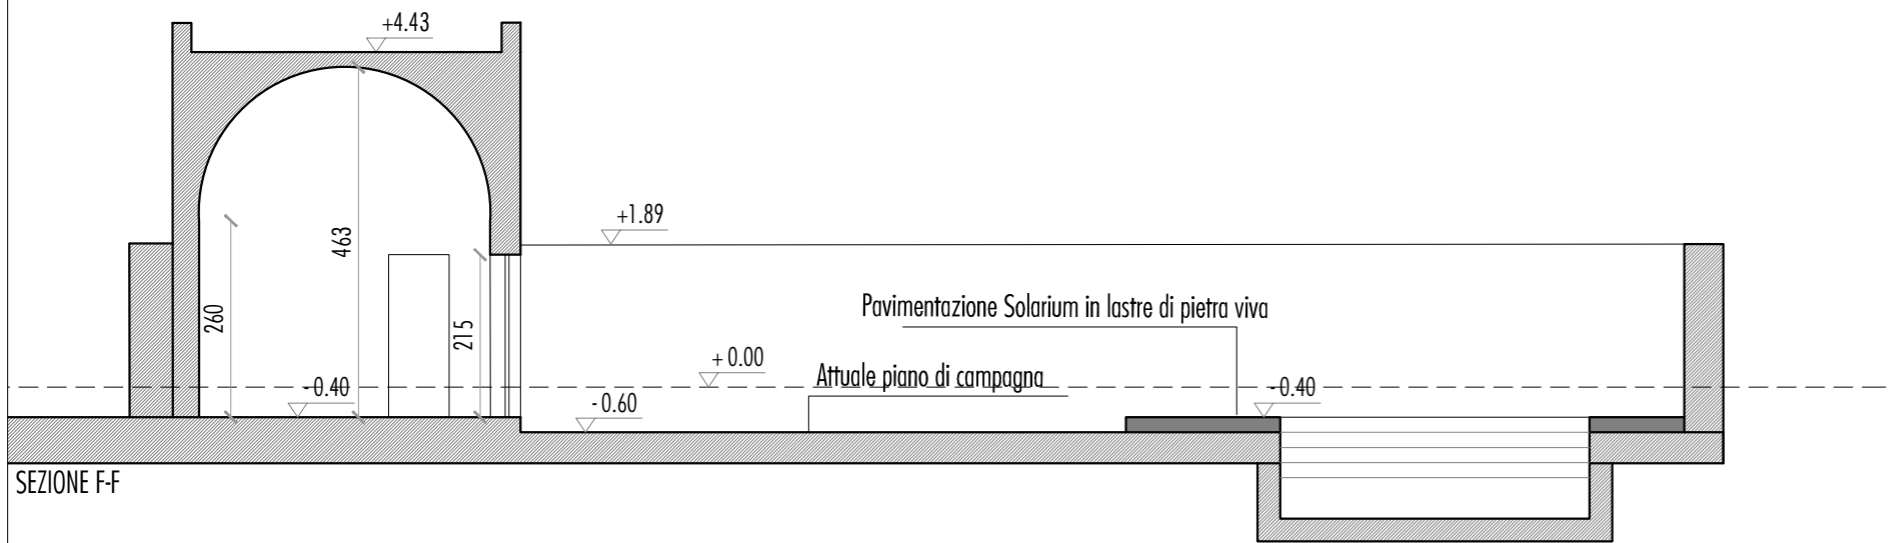

SEZIONE F-F